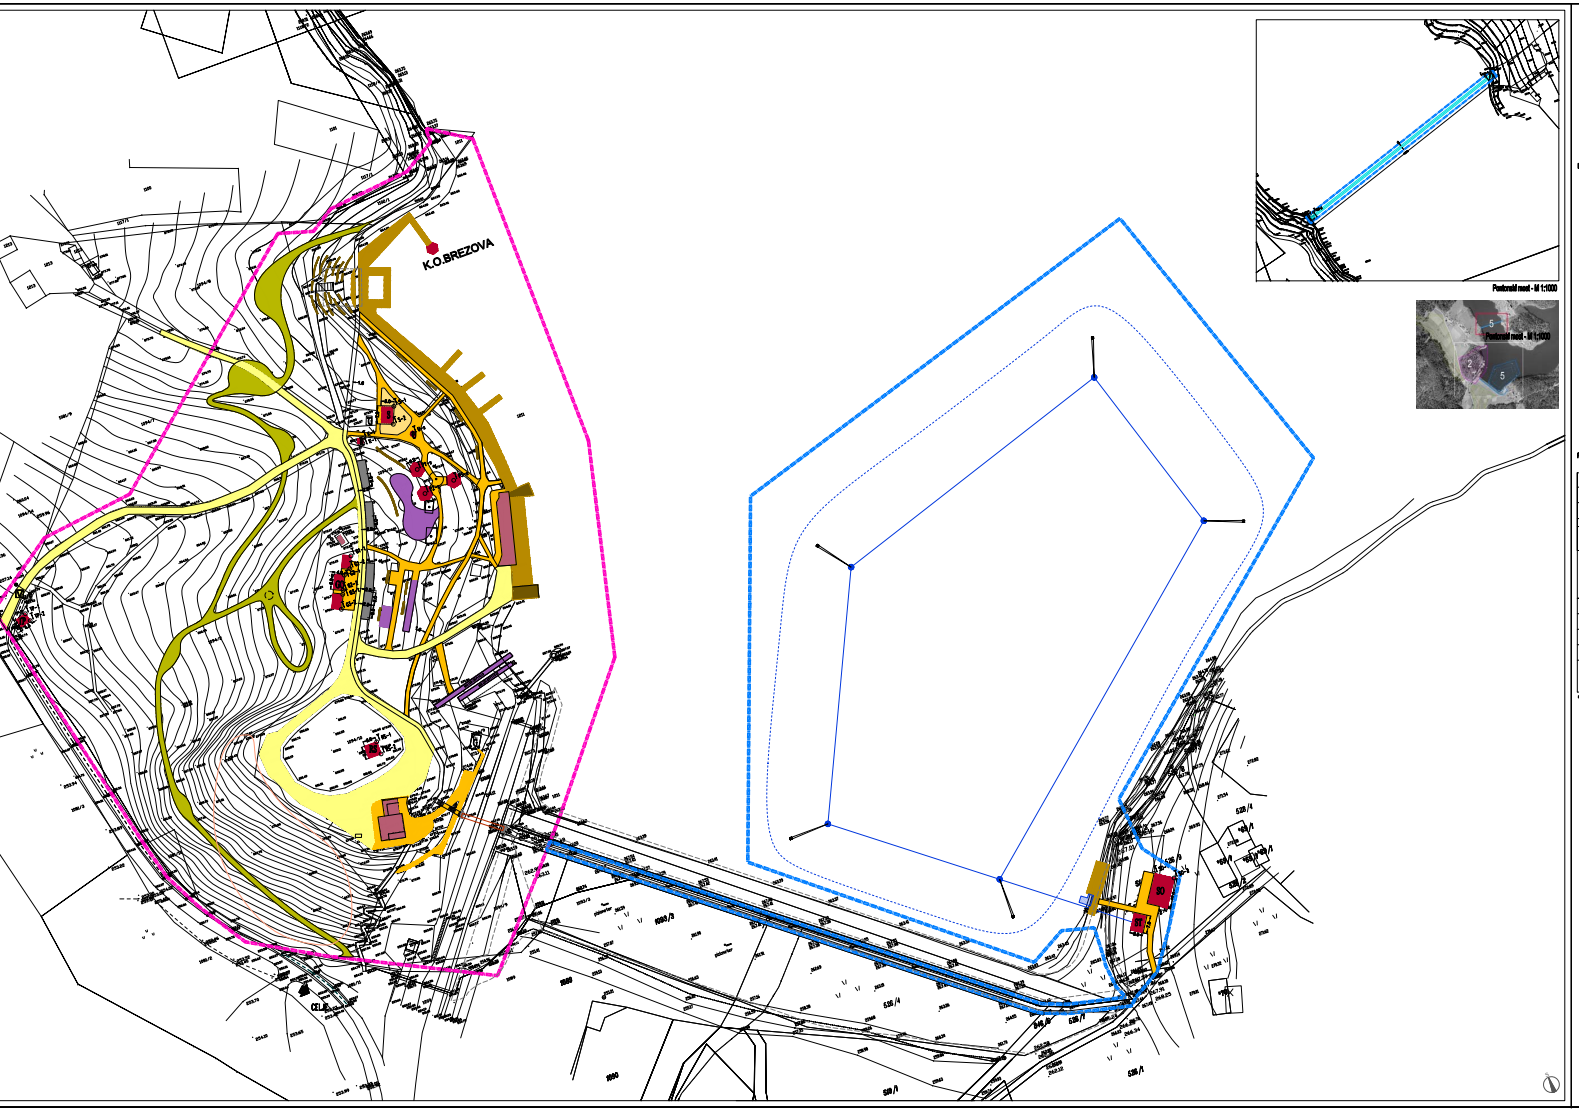





LEGENDA

MEJA

- meja območja 2 – prioritetni sektor – Ižica
- meja območja 3 – jezno hinterlandno – Ižica

OBJEKTI

- obstoječi objekti
- rušitev obstoječih objektov
- predvideni objekti

ŠPORTNE IN DRUGAČNE UREDITVE

- športno igrišče, rekreacija
- travne površine, parcele in poti
- peščeno-gramozne površine za kopanje
- obstoječi ali ureditve
- prioritetni sektor
- območja za umestitev prog

OSTALE OMEJITVE IN ZAHTEVE PROSTOR

- obstoječe ceste
- kolesarske poti in pločniki
- pešpot skozi Šmartinsko jezero (po projektu za PGD/PZI, št. 12/07)
- peščene obale pri z ureditvami
- predvideni most preko Šmartinskega jezera (po projektu za PGD/PZI, št. 12/07)
- most kot predvid objekt
- parkirišča

VIDNOSTNA IN SVETLOBNE NE VIDE

- območja z višini in 20m nevarnimi ovirami
- obstoječi pločniki

**POGOJI ZA GABARITE OBJEKTOV IN TOČKE ZA ZAKOLIČBO OBJEKTOV**

*opombe: DOVOLJENA ODSTOPANJA V GABARITU OBJEKTOV ZA +/- 10C*

| OBJEKT | VRSTA OBJEKTA | ETAŽNOST | GABARITNE DIMENZIJE – tlorisi | TOČKA | Y | X |
|---|---|---|---|---|---|---|
| S | stebričasto | P | 5 3 7 | T 1-1 | 539316.4364 | 129664.1927 |
| | | | | T 1-2 | 539374.4363 | 129697.8795 |
| K | klasik | P | 2 3 2 | T 2-1 | 539382.4749 | 129694.5896 |
| | | | | T 2-2 | 539441.7660 | 129664.6442 |
| H | slip | P | 2+ x očiin | T 3-a | 539321.3972 | 129591.4656 |
| P | poseljen | P | 2+ x očiin | T 4-a | 539346.1451 | 129629.0636 |
| | | | | T 5-a | 539347.7926 | 129668.3268 |
| | | | | T 6-a | 539338.6175 | 129688.3334 |
| GO | gospodarski objekt | P | 6 3 4 | T 01-1 | 539282.3621 | 129655.3400 |
| | | | | T 02-1 | 539280.4447 | 129650.8826 |
| | | | | T 03-1 | 539275.1153 | 129643.6881 |
| | | | | T 04-1 | 539277.2998 | 129648.1722 |
| | | | | T 05-1 | 539274.4353 | 129642.4951 |
| | | | | T 06-1 | 539271.9800 | 129637.1125 |
| RS | rastlinski shiji | | 5 3 5 | T 01-2 | 539267.3.369 | 129679.1776 |
| | | | | T 02-2 | 539267.3429 | 129779.1776 |
| SP* | skladišče | | 7 3 5 | T 01-3 | 539255.3.681 | 129671.4600 |
| | | | | T 02-3 | 539253.5381 | 129648.7467 |
| SP* | servisni objekt | | 6 3 12 | T 03-3 | 539251.7225 | 129653.0897 |
| | | | | T 04-3 | 539248.7998 | 129628.7953 |
| TP | bela postaja | | 2 3 4 | T 01-1 | 539174.1979 | 129607.4826 |
| | | | | T 01-2 | 539157.5466 | 129641.3775 |
| PH | pomolni most | | 100 X 1,8 | T 01-1 | 539484.6974 | 129185.5269 |
| | | | | T 02-1 | 539486.8754 | 129187.8230 |
| | | | | T 03-1 | 539284.8148 | 129145.4662 |
| | | | | T 04-1 | 539288.7639 | 129142.8383 |

* objekt je med tuhi pokolnega pasijčka – 395,54mnm•Gm

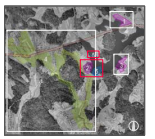

# DRŽAVNI PROSTORSKI NAČRT ZA OBMOČJE ŠMARTINSKEGA JEZERA

PRIKAZ UMESTITVE NAČRTOVANIH UREDITEV S PRIKAZOM POVEZAV S SOSEDNJIMI OBMOČJI

GEODETSKA KOTOVNA SITUACIJA

Območje 2 - območje ob severnem delu vasi
Območje 3 - jezno hinterlandno

M 1:500

podlaga: GEODETSKI NAČRT
datum izdaje geodetskega načrtovanja: 30.04.2008

| | | | |
|---|---|---|---|
| PREDMET: | DRŽAVNI PROSTORSKI NAČRT ZA OBMOČJE ŠMARTINSKEGA JEZERA | FAZA/VRSTA PROJEKTA: | DPN |
| NAROČNIK: | MESTNA OBČINA CELJE | | PLANIRANJE d.o.o. CELJE Ulica XIV. divizije 14, Celje |
| VODJA PROJEKTA: | mag.prof.arh. [illegible] | | |
| ODGOVORNI PROJEKTANT: | mag.prof.arh. [illegible] | MERILO: | 1:500 |
| PROJEKTANT: | [illegible], univ.dipl.inž.arh. | DATUM: | JULIJ 2009 |
| ODGOVARJA: | [illegible], univ.dipl.inž.arh. | LIST ŠTEVILKA: | 2/2 |